
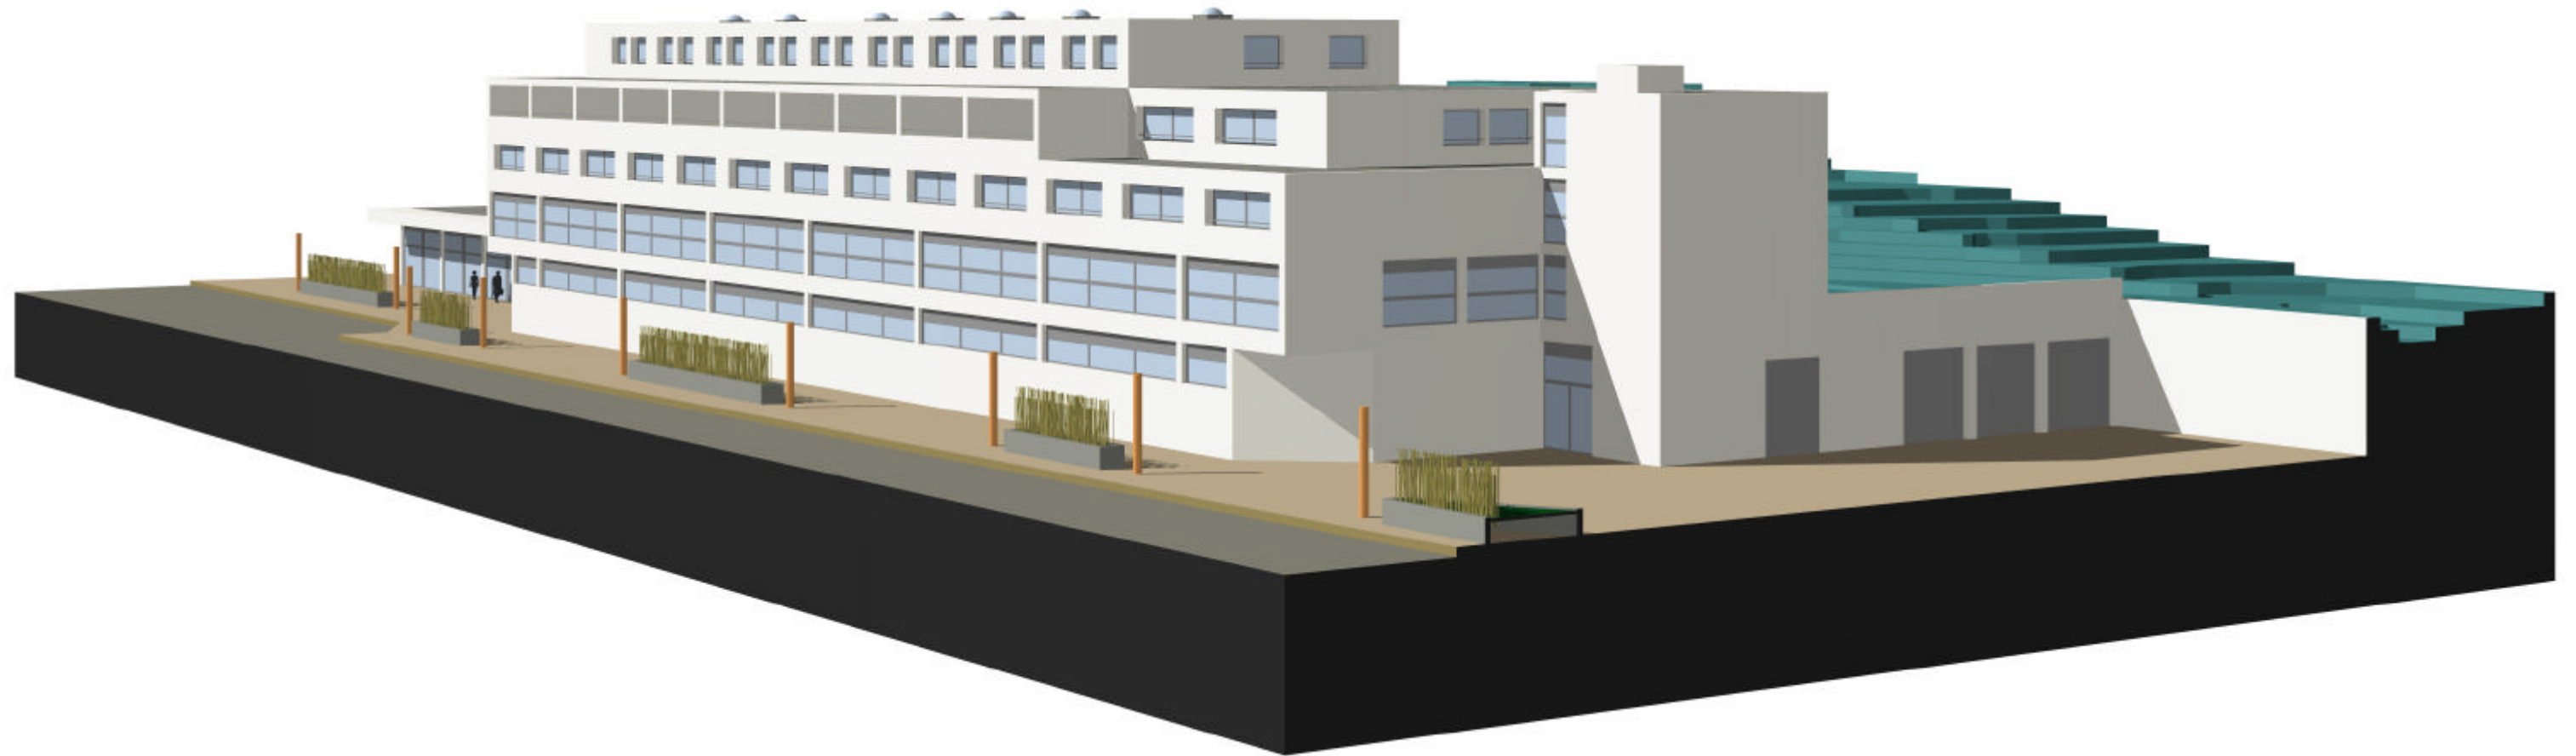


Wohn- und Gewerbehaus am Bahnhof 3510 Konolfingen (BE)

Alles wird gut AG
Peter Stutz
Othmar-Schoeck-Weg 3
3600 Thun
Tel 033 223 33 30
Fax 033 223 33 00
Nat 076 588 15 89
alles-wird-gut.ch

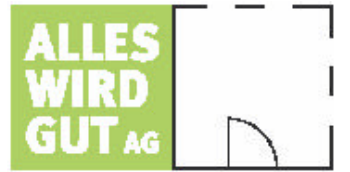

Perspektive von Osten

11.04.2008

ARCHITEKTURBÜRO

ROBERTO MENGHINI
BAHNHOFSTRASSE 272
e-mail: info@menghiniarch.ch

DIPL. ARCHITEKT
8623 WETZIKON
www.menghiniarch.ch

TEL. 044 930 33 55
FAX 044 930 33 15